


# SUSPENDOVANÉ ČÁSTICE PM10 průměrné roční koncentrace


# ROZDÍLOVÁ MAPA (STAV PO REALIZACI)-(STAV BEZ REALIZACE)

výkres 9

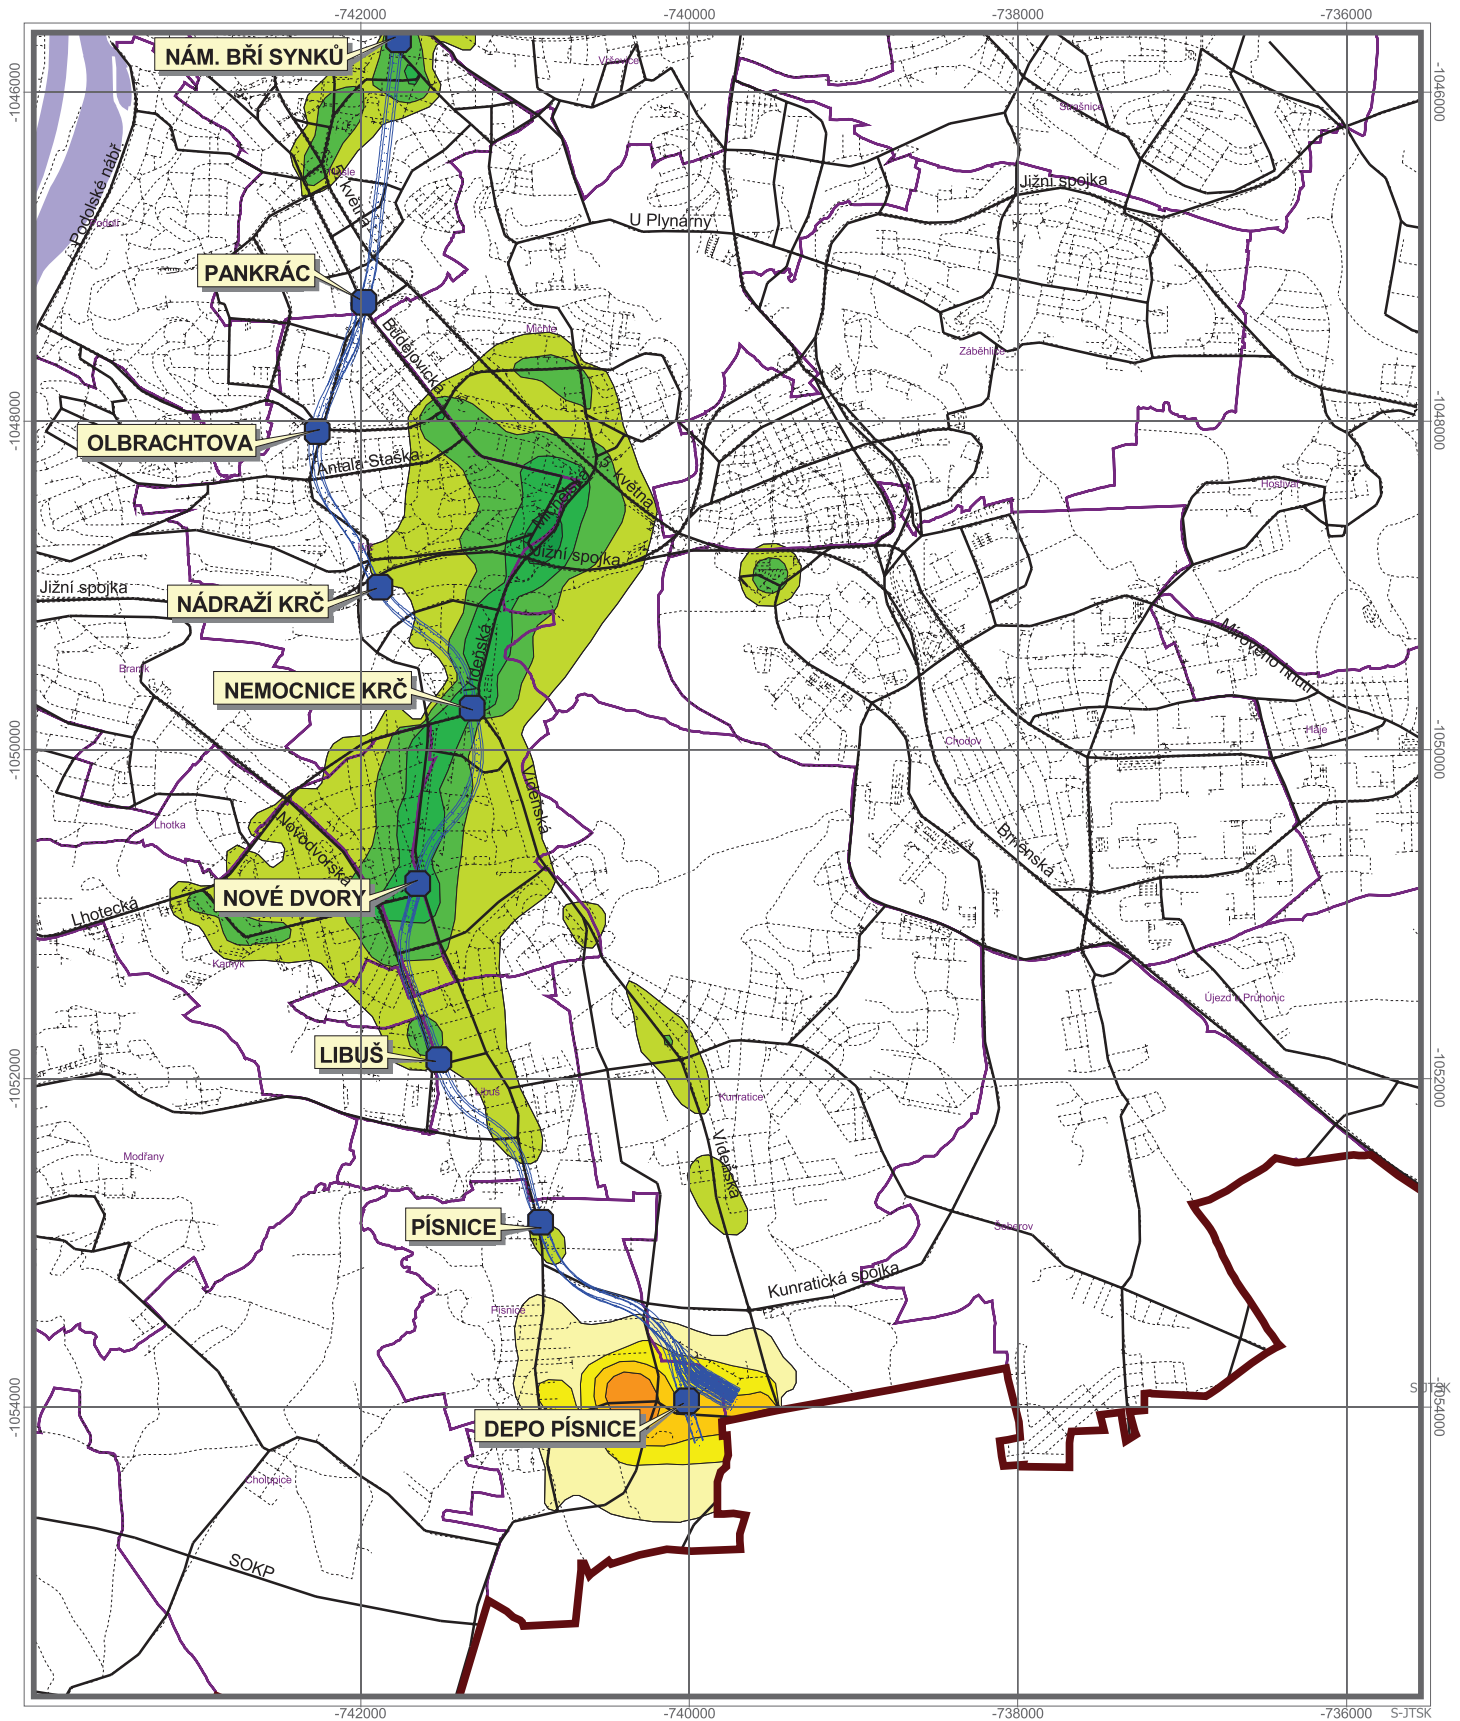

## LEGENDA

I<sub>Hr</sub> PM10 (µg.m<sup>-3</sup>)  
rozdílové koncentrace

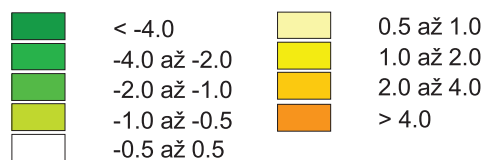

+ nárůst imisní zátěže  
- pokles imisní zátěže

- hranice Prahy
- hranice katastrálního území
- trasa metra D
- stanice metra D
- liniové zdroje

NÁZEV PROJEKTU	HODNOCENÍ VLIVU PROVOZU A VÝSTAVBY TRASY METRA "D" V ETAPĚ I.D1, I.D2 A I.D3 NA KVALITU OVZDUŠÍ
ROZSAH POSOUZENÍ	ÚSEK I.D1 - PANKRÁČ - NOVÉ DVORY ÚSEK I.D2 - NOVÉ DVORY - DEPO PÍSNIČKA ÚSEK I.D3 - PANKRÁČ - NÁMĚSTÍ MÍRU
ZADAL	SUDOP PRAHA a.s.
ZPRACOVAL	ATEM - Ateliér ekologických modelů, s.r.o.
DATUM	03 - 2011
MĚŘÍTKO	1 : 46 000